



# Ultimate

STOCKBASTUR OCH -STUGOR • LOG SAUNAS AND -COTTAGES

## HIRSISAUNAT JA -MÖKIT

Uusi kattava mallisto tunnelmallisia ja hyvin suunniteltuja lomarakennuksia. Mittasuhteiltaan harmoniset ja luontoon sopivat lomarakennukset on valmistettu huolella valituista materiaaleista. Tutustu upeaan mallistoon ja valitse omasi.



Nytt brett sortiment av harmoniska och välplanerade fritidsbyggnader. Harmoniserande mått och till naturen anpassade fritidshus som är tillverkade med noggrant utvalda material. Bekanta dig med vårt fina urval och välj din egen.

New line of designs of well planned leisure houses with great atmosphere. These houses fit well in the nature, the architecture is harmonious and the materials have been carefully selected. Have a look at the designs and make your choice!



### Hirsimökki 4 • Hirsisauna 4



Käyttöala 18,7 m<sup>2</sup>

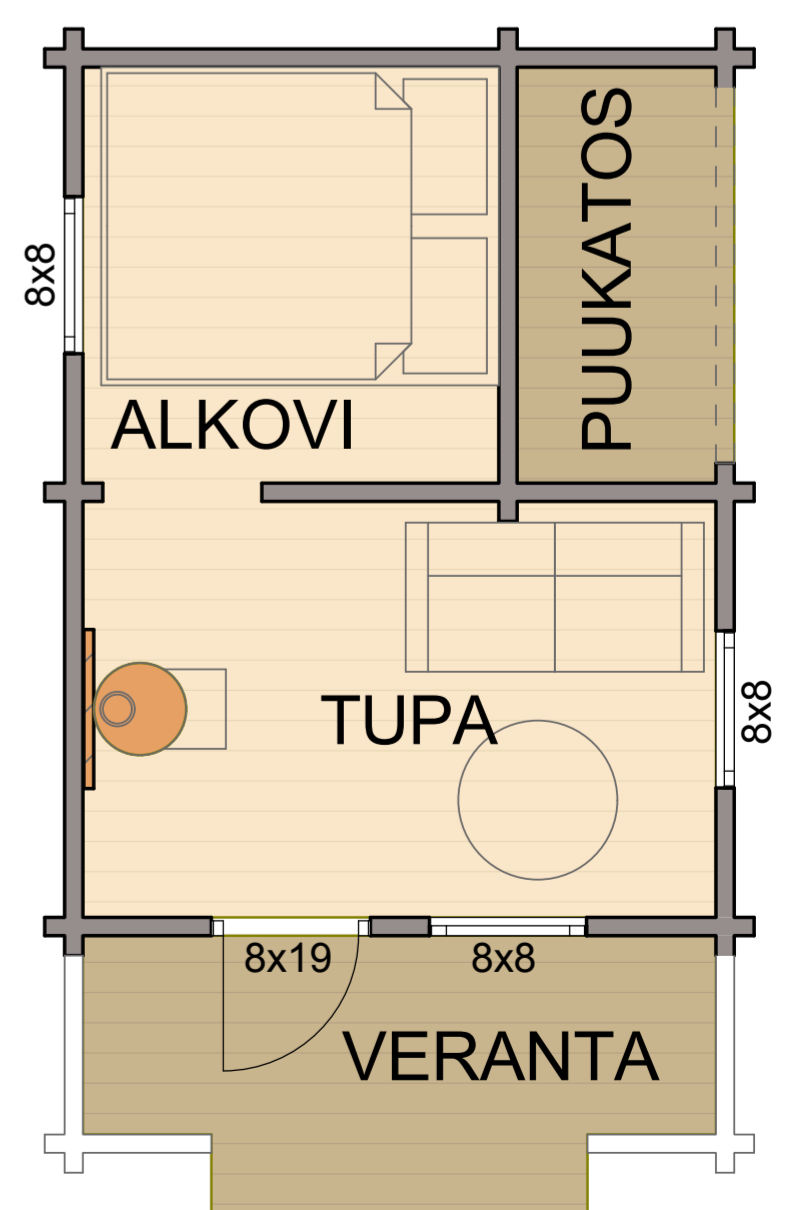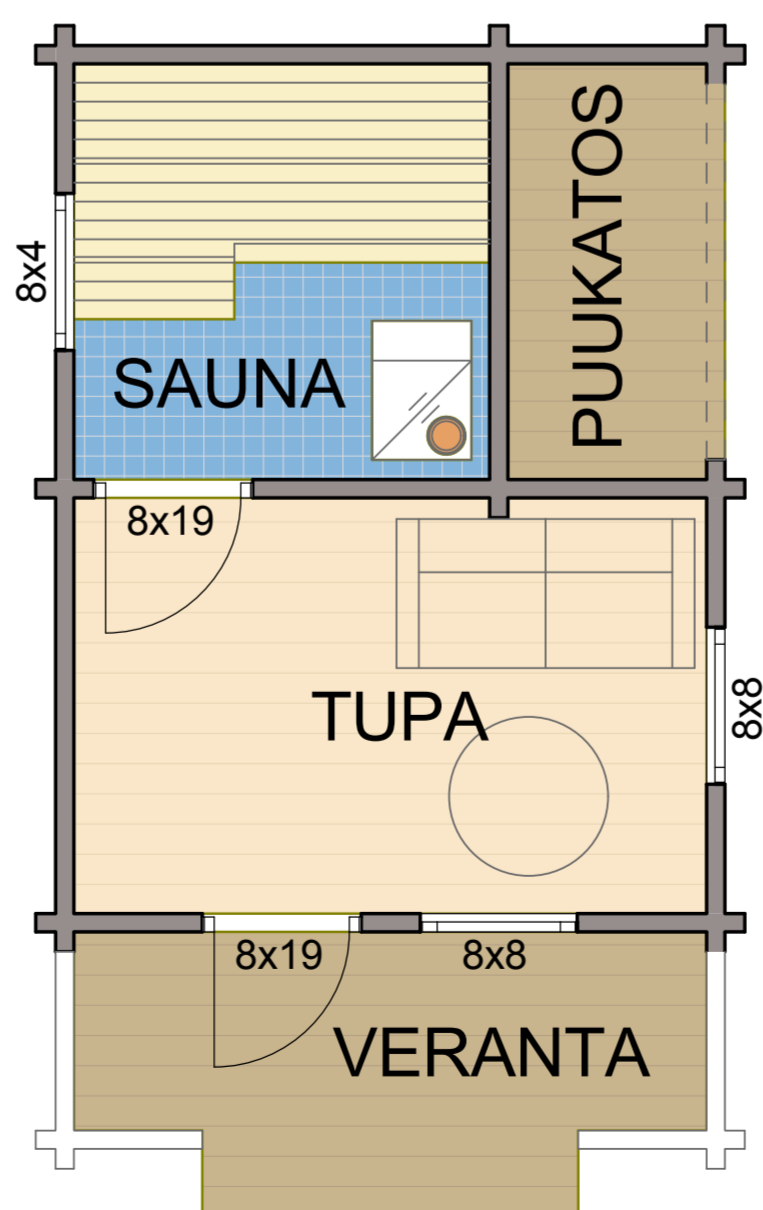

Mitoitus 92 mm hirrellä. Mått 92mm stock. Dimension 92 mm log.



## Hirsimökki 1 • Hirsisauna 1

Käyttöala 7,7 m<sup>2</sup>

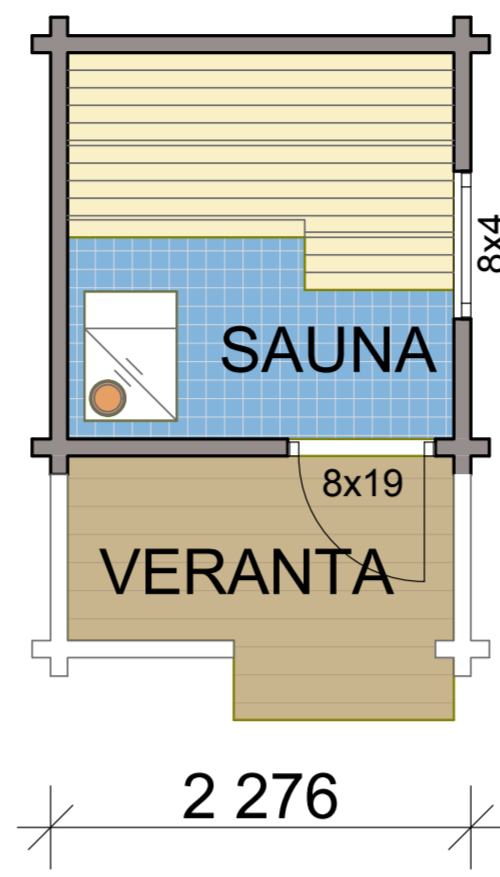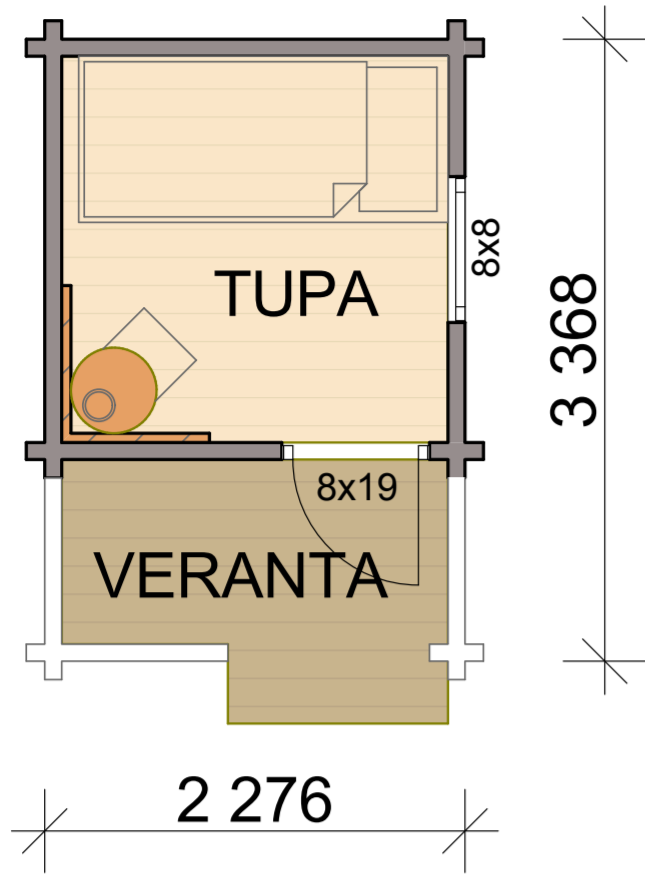


## Hirsimökki 2 • Hirsisauna 2

Käyttöala 11,3 m<sup>2</sup>

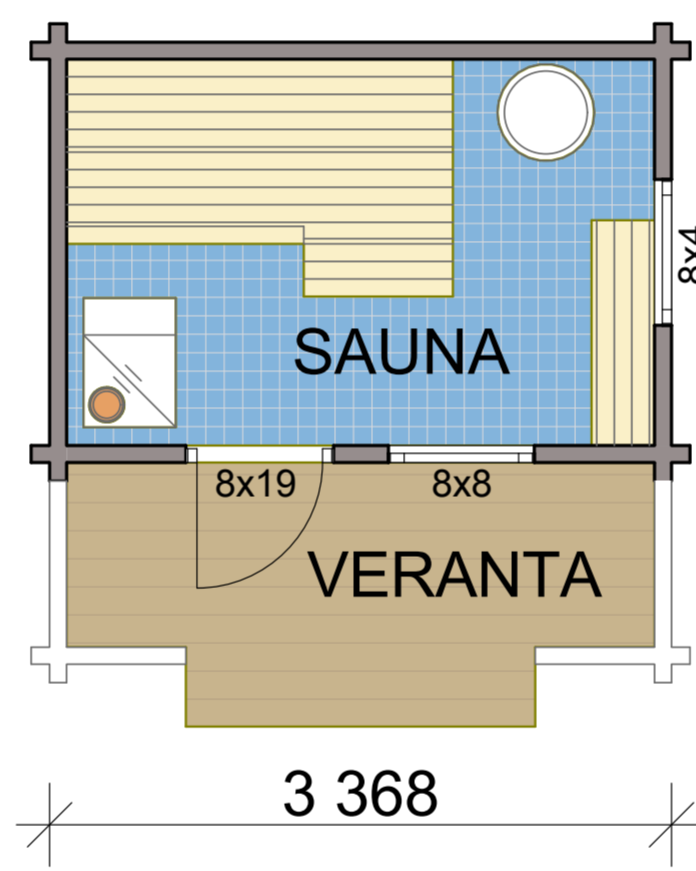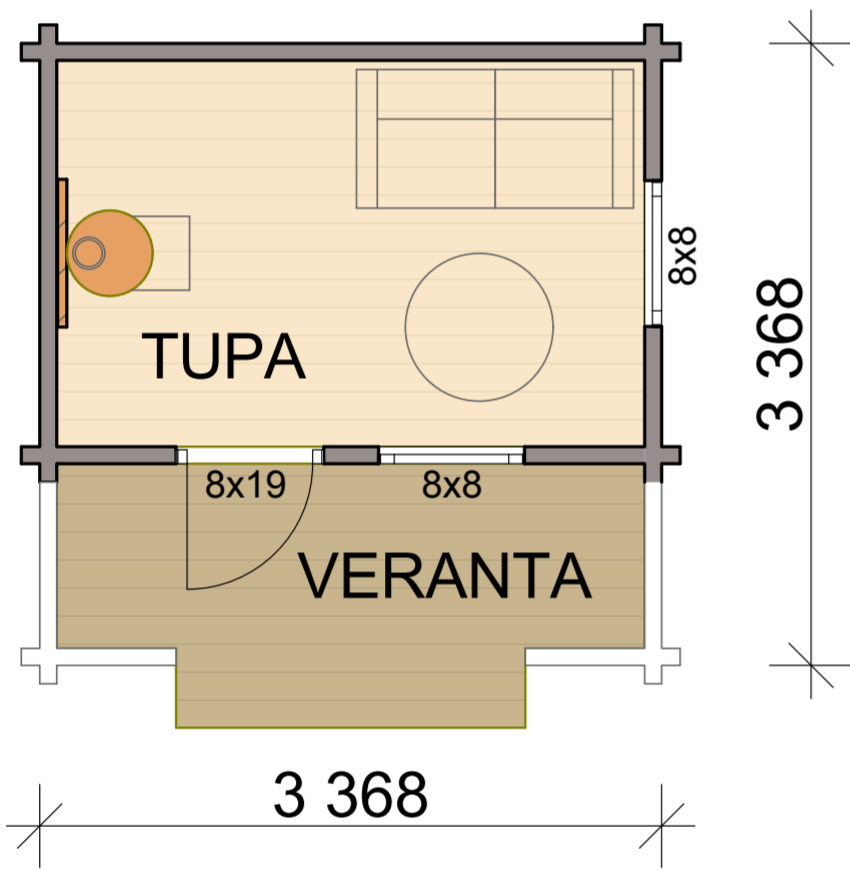


## Hirsimökki 3 • Hirsisauna 3

Käyttöala 15,0 m<sup>2</sup>

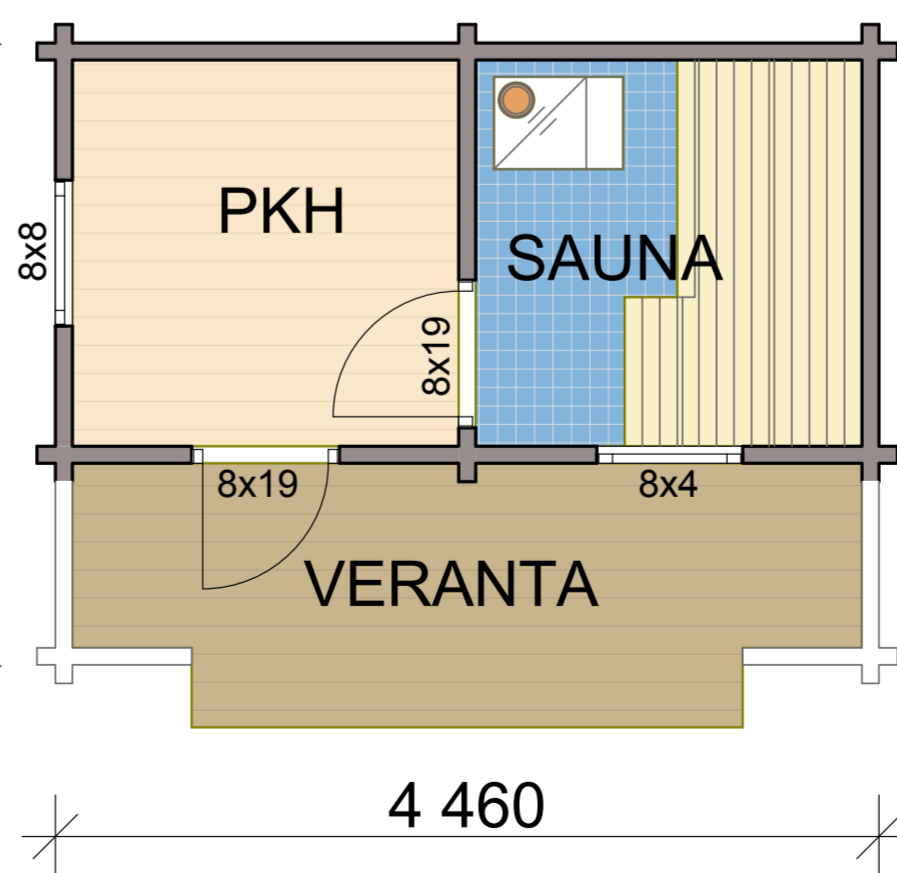


# Hirsisauna 3 B ja 3 C

Käyttöala 19,9 m<sup>2</sup> ja 24,8 m<sup>2</sup>

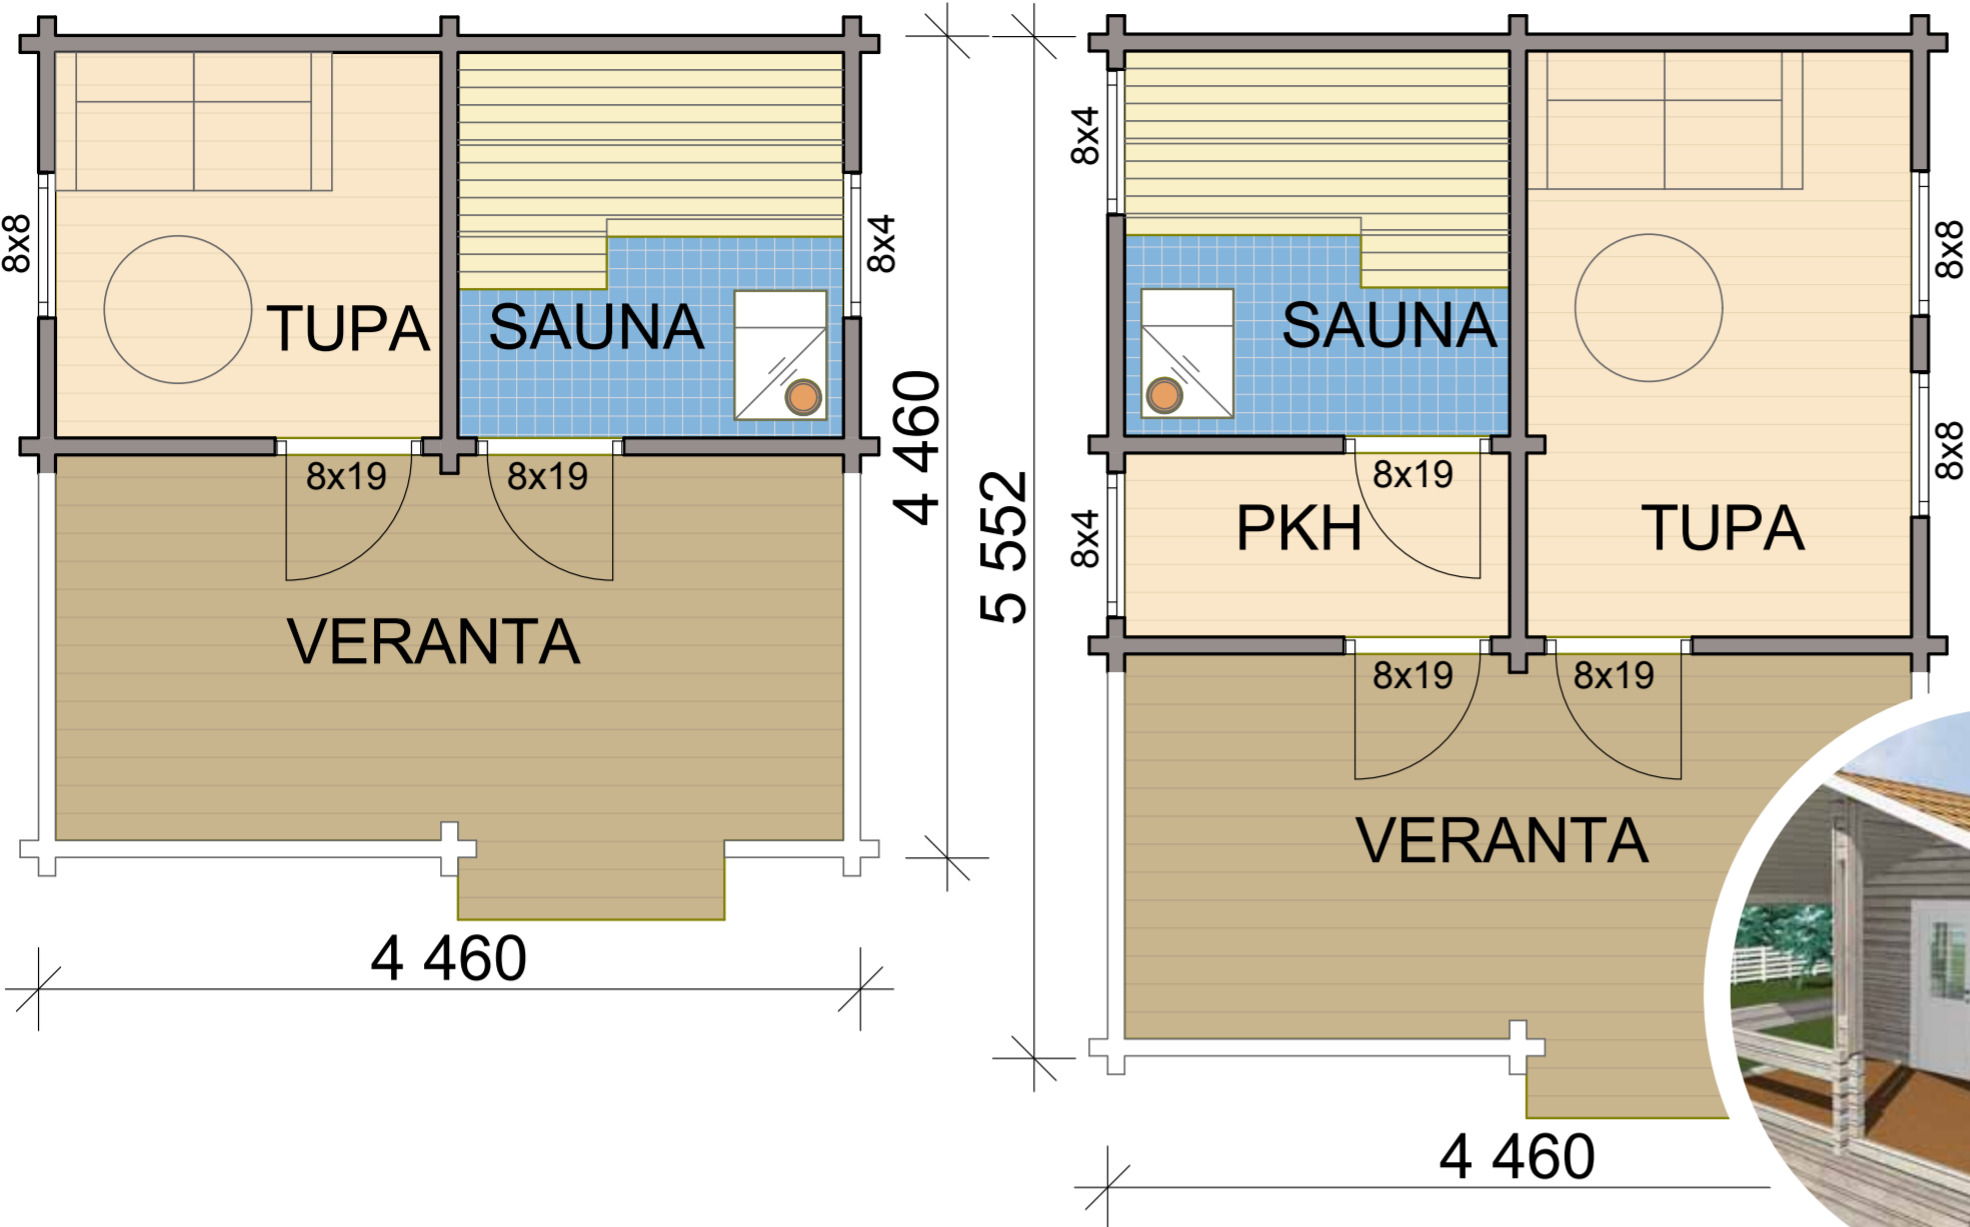


# Hirsimökki 5 • Hirsisauna 5

Käyttöala 24,8 m<sup>2</sup>

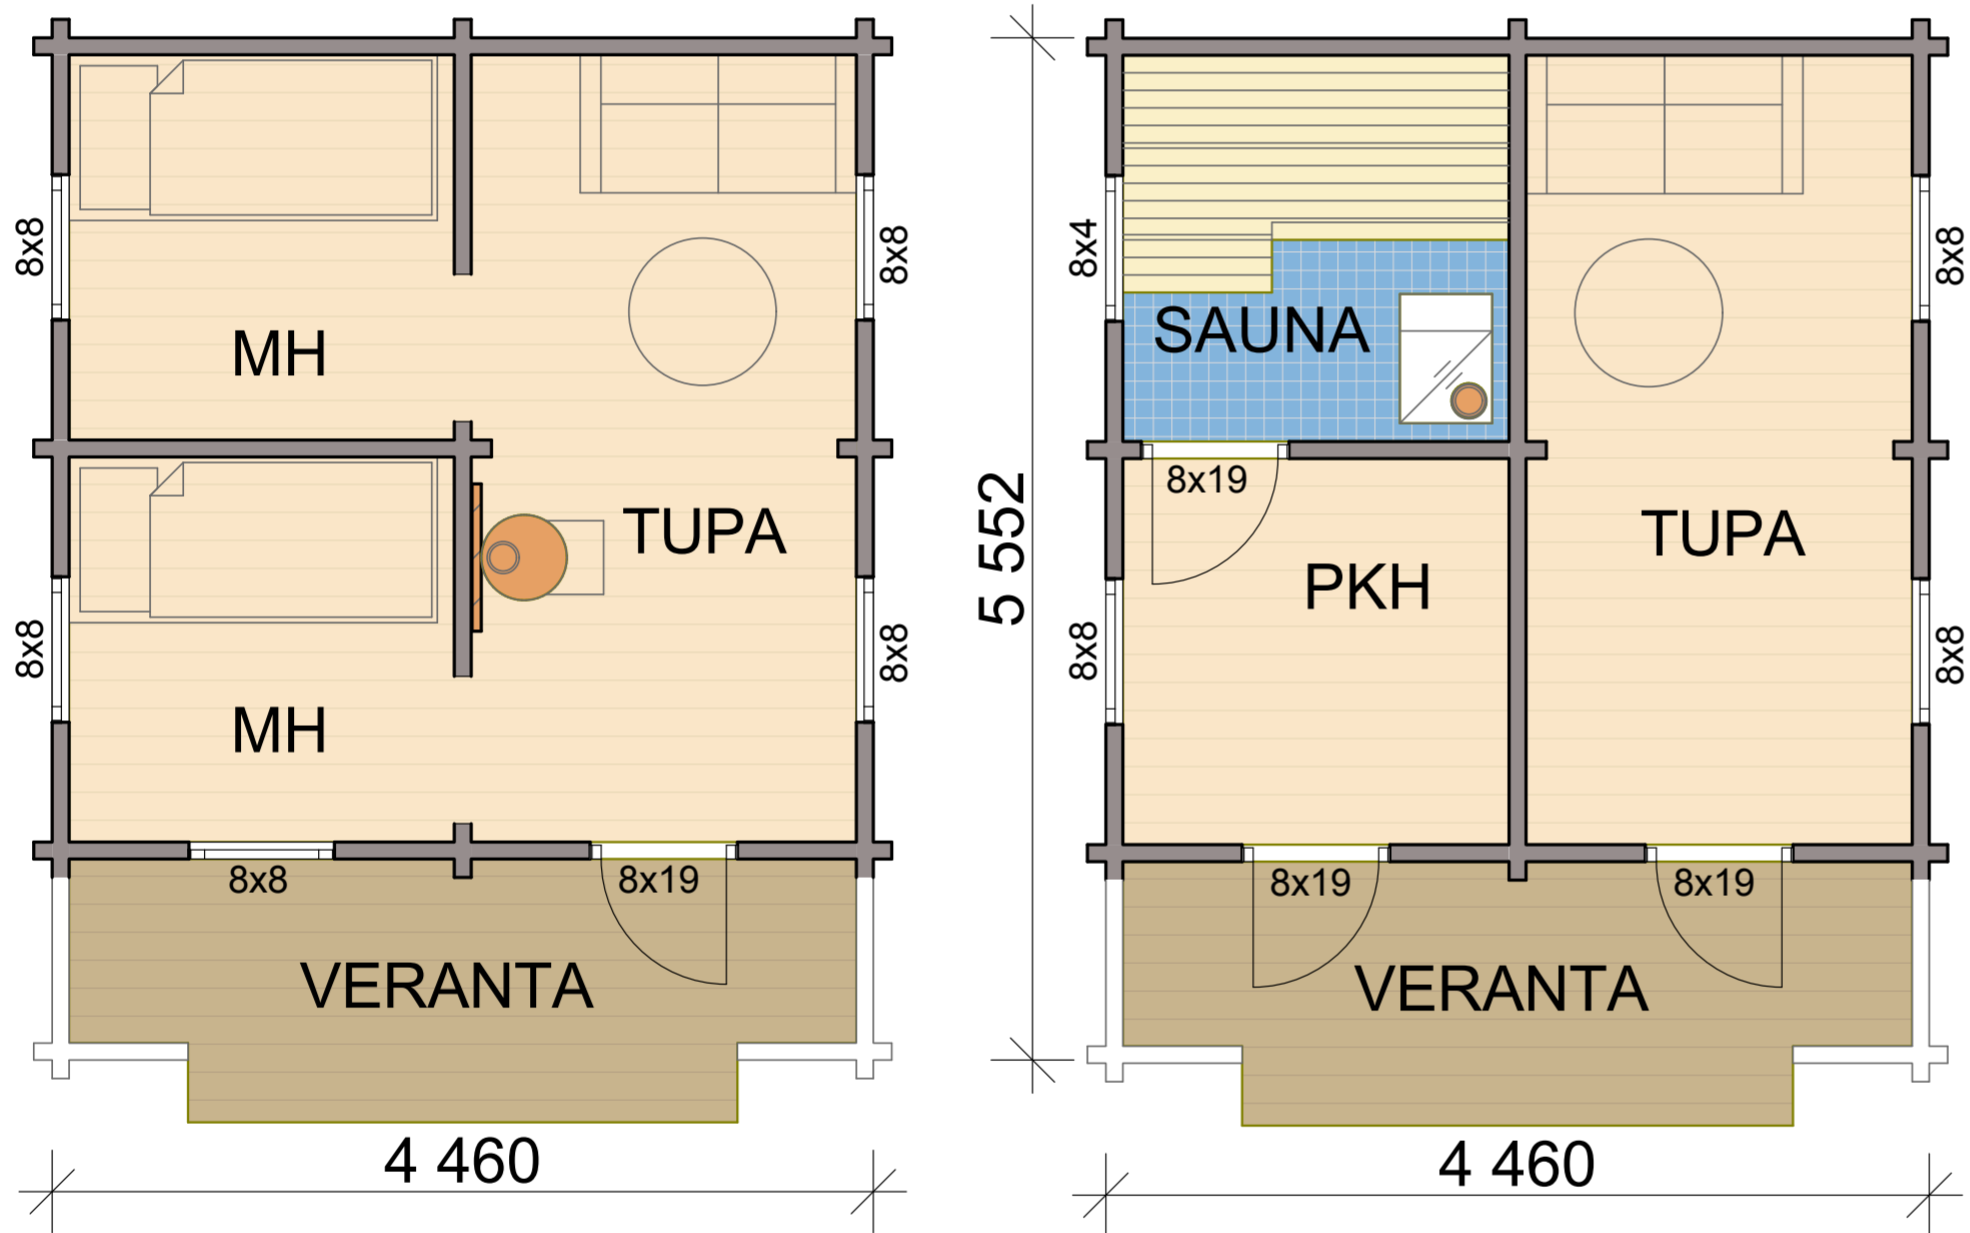

# Hirsimökki 6 • Hirsisauna 6

Käyttöala 30,8 m<sup>2</sup>

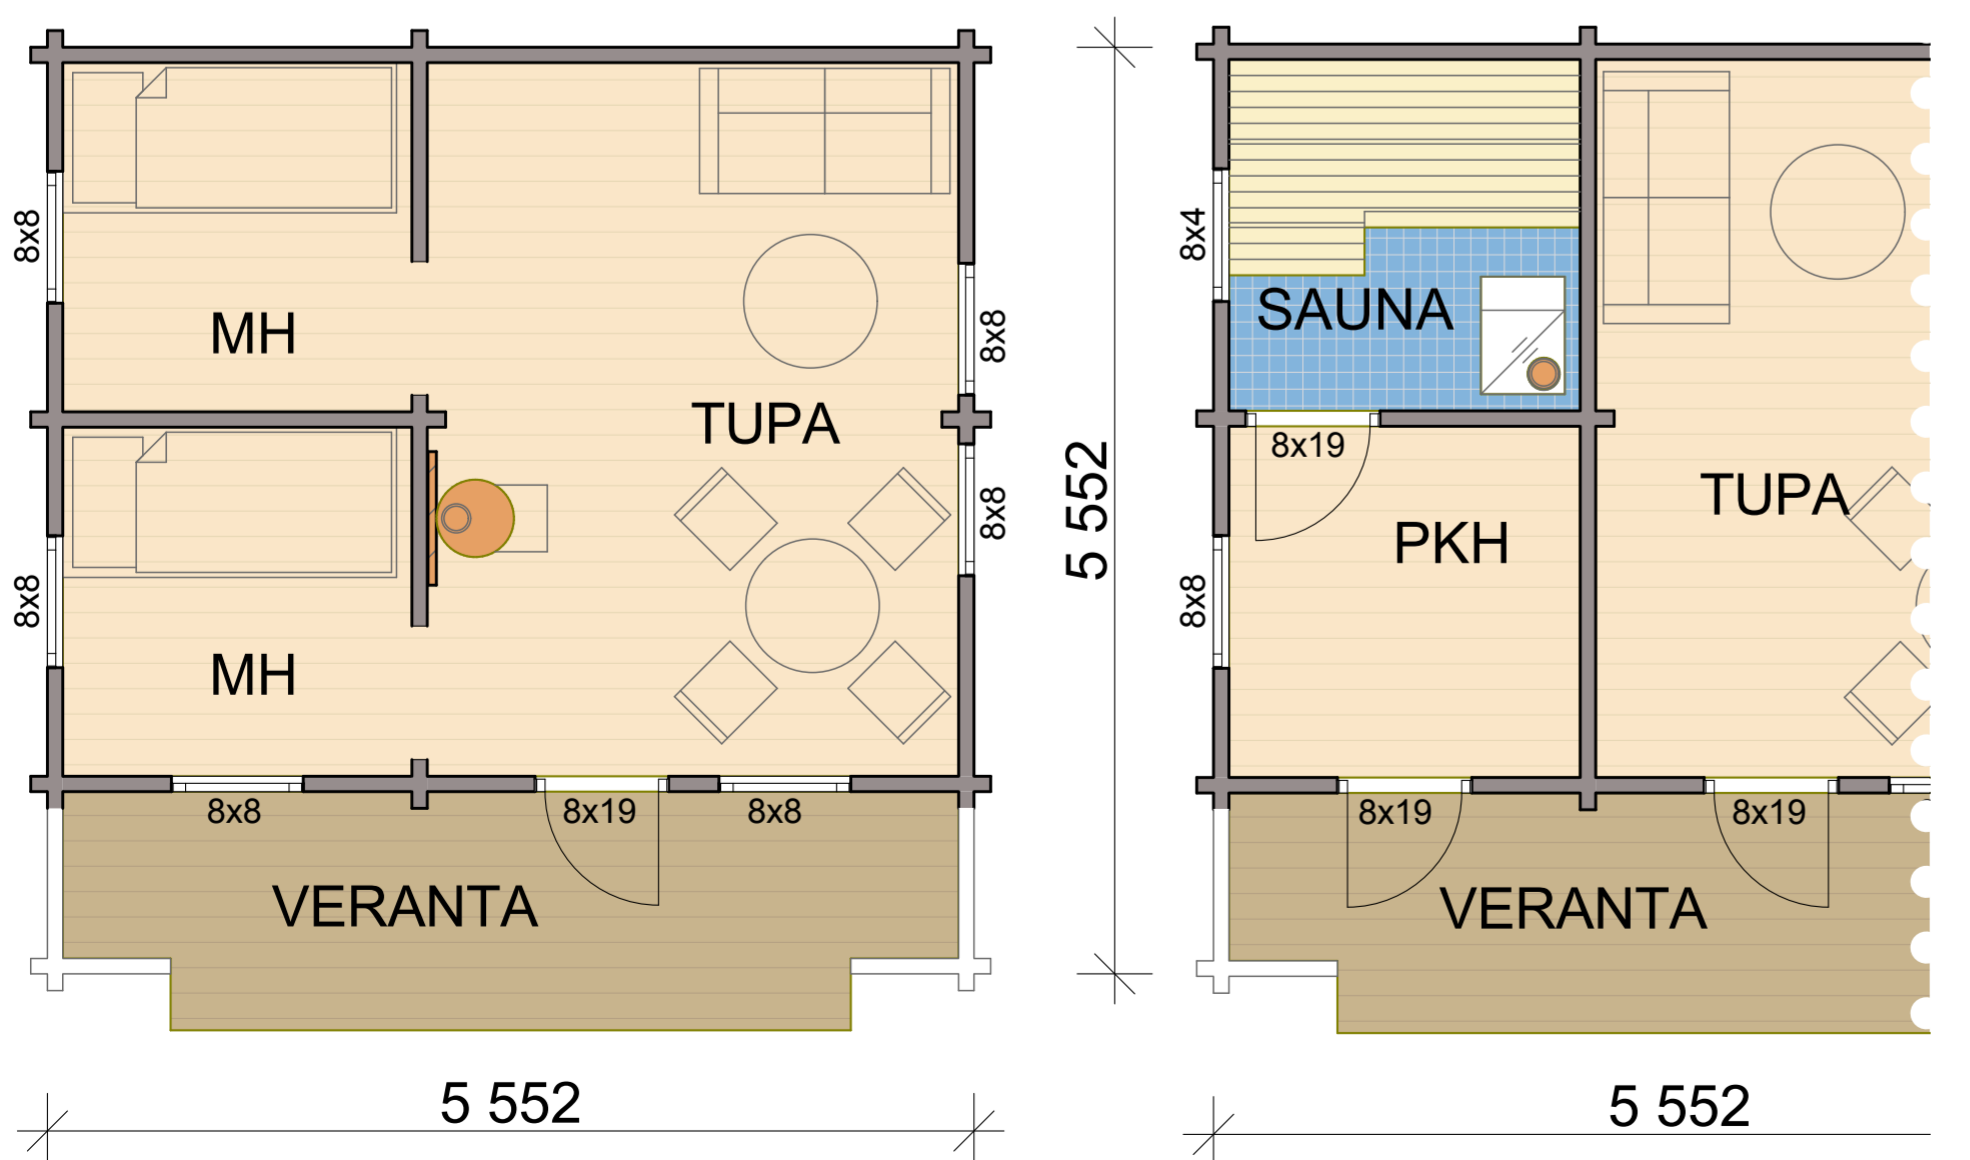



*Ultimate*

LOFTBOD • LOFT COTTAGE

## PARVIAITTA

Kaunis lomarakennus ja todellinen tilaihme moneen tarkoitukseen. Kesämökiksi, ensimmäiseksi, vierasmökiksi, lasten omaksi kesämökiksi. Alakerrassa makuuhuone, olohuone/keittö ja yläkerrassa viihtyisä parvi. Verannan kanssa yli 30 m<sup>2</sup> käyttötilaa.

Ett vackert fritidshus, ett verkligt "utrymmesunder" för olika användnings ändamål. Som sommarstuga, första byggnad, gäststuga eller barnens egen stuga. I nedre plan, sovrum, vardagsrum/kök och i övreplan ett trivsamt loft. Tillsammans med terrassen över 30m<sup>2</sup> bruksyta.

A beautiful leisure house with spacious floor plan fits for many purposes. Summer house, guest house, children's playhouse. One bedroom and a combined kitchen/living room downstairs, a comfortable loft area upstairs. More than 30 m<sup>2</sup> with the veranda.

### TOIMITUSSISÄLTÖ Hirsimökkit • Hirsisaunat Parviaitat

- höylähirsikehikko 40x145, 58x145, 70x145, 92x145 kuusi, kiilaponttirakenne
- lattiavasat 40x95 mitallistettu
- kattovasat 40x95 mitallistettu
- lattia- ja verantavasojen kannattajat 44x48
- kattolaudoitus 19x95 tasapontti
- lattialaudoitus 19x95 tasapontti
- verantalauta 19x95 pihl kuusi
- tuuli-, räystä- ja vuorilaudat 19x95 pihl kuusi
- ikkunoiden ja ovien vuori- ja sisäpuolien listoitukset 19x95 pihl kuusi
- jalka- ja kattolistat 19x95 pihl kuusi, halkaistava
- saunan lauteiden puutavara 19x95 pihl kuusi
- ulko-ovet 790x1890 mm 6R lasiaukolla
- ovissa tiivisteet, saranat ja Abloy-lukkorunko, 2-kertainen eristyslasi, ristikko
- väliovent 790x1890 mm paneloitu, rullasalpa
- ikkunat kiinteät, 2-kertainen eristyslasi, irtoristikko

Parviaitassa lisäksi:



- porraspuutavara, 40x195
- parven kaiteet, pihl kuusi 19x95
- parven ikkunat 390x390

#### LISÄTILAUKSENA:

- **Avattava ikkunat (ulos aukeavat)**
- **Puukiuas vesisäiliöllä + kevythormi**
- **Rautakaupparvikkeet:**
  - palahuopakate, räystä- ja harjakaistat
  - sokkelikaistat hirren alle
  - naulat puutavaran ja huovan kiinnittämiseen
  - ruuvit lauteiden kokoamiseen ja kiinnitykseen
  - ovien lukot ja painikkeet
  - hirsikehikon kierretangot, mutterit ja korialuslevyt (vain 70 ja 92mm hirsissä)
- **Lämpöseinärakenne + eristepaketti:**
  - katto- ja lattiaeristeet 100mm, tuulensuojalevyt ja höyrynsulkupaperi
  - seinäeristeet 50mm, höyrynsulkupaperi
  - lämpöseinä- ja kattokoolaukset 44x48
  - seinien ja katon sisäverhoitus, hirsipaneli 18x145 kuusi
  - ovien ja ikkunoiden levikelaudoit 18x95

Pidätämme oikeuden teknisiin muutoksiin.  
Vi förbehåller oss rätten för tekniska förändringar.  
We reserve the right to make technical changes.

Käyttöala 40,3 m<sup>2</sup>

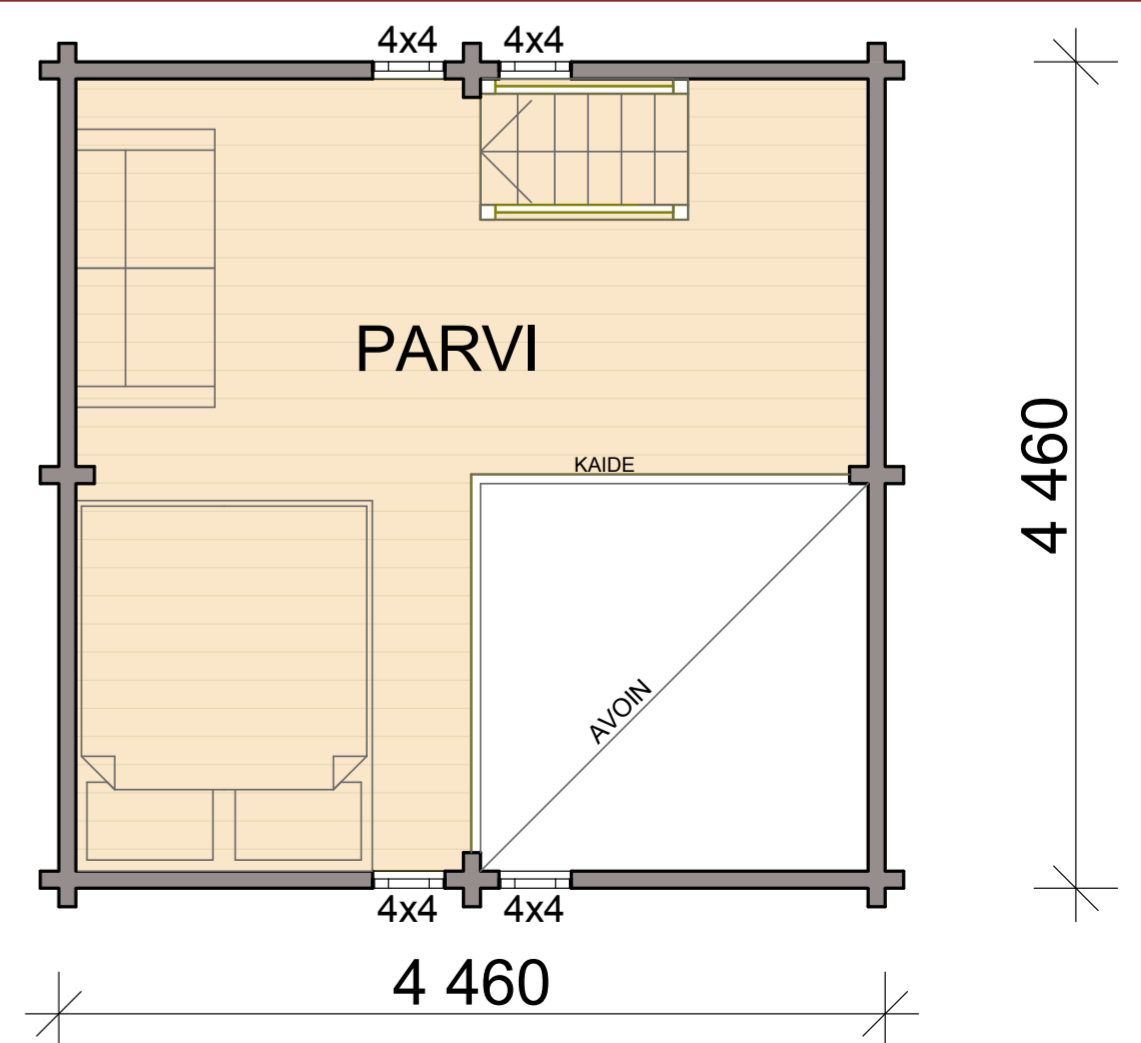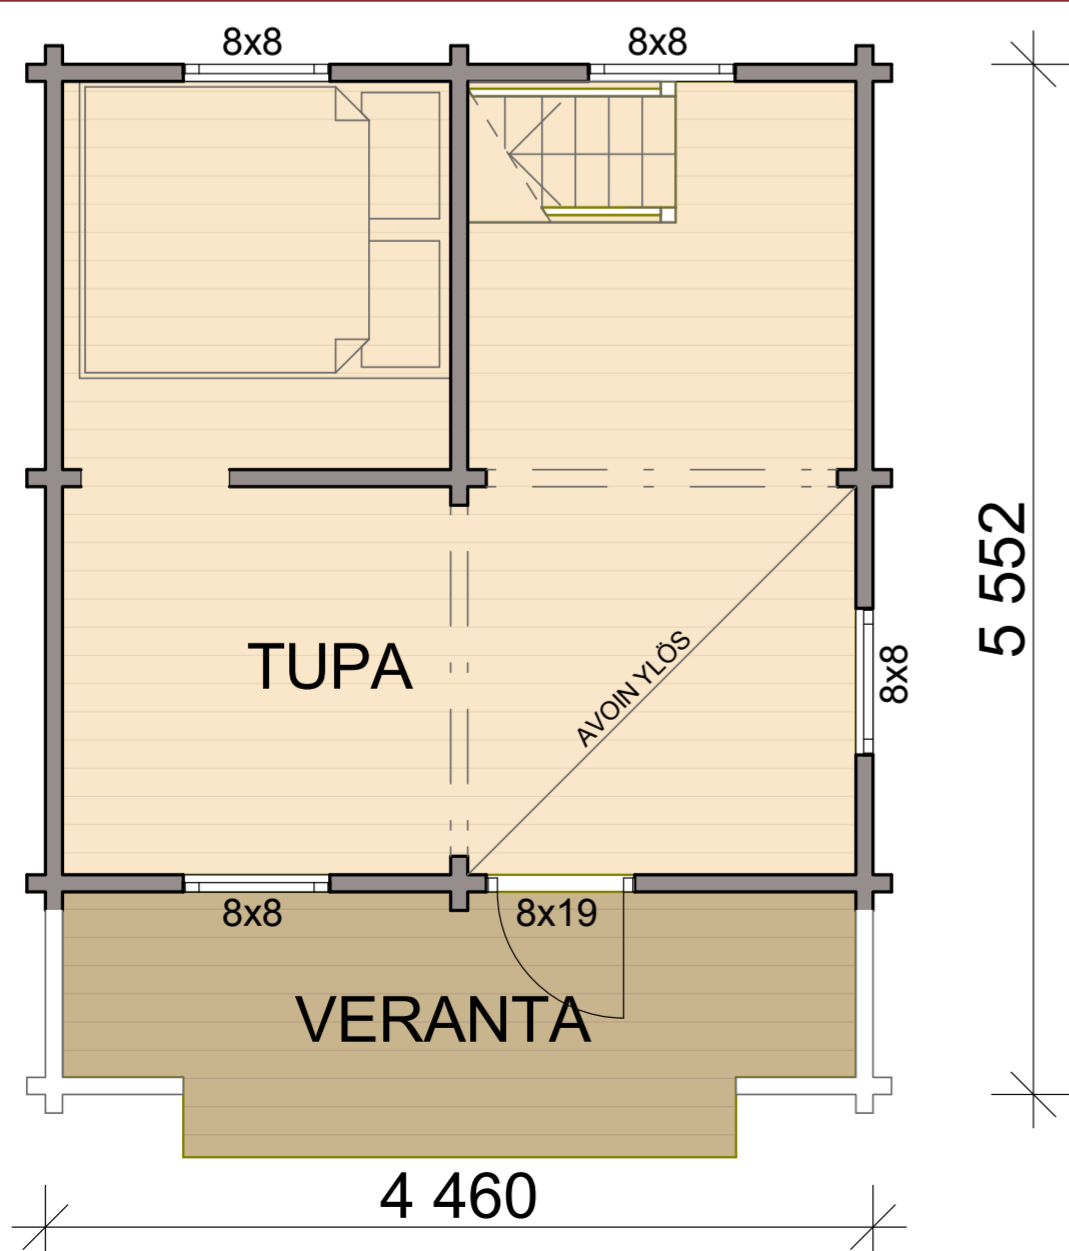

ultimatemarket.com